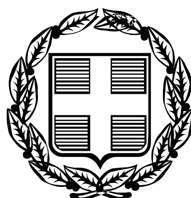


ΕΦΗΜΕΡΙΣ ΤΗΣ ΚΥΒΕΡΝΗΣΕΩΣ

ΤΗΣ ΕΛΛΗΝΙΚΗΣ ΔΗΜΟΚΡΑΤΙΑΣ

ΤΕΥΧΟΣ ΤΕΤΑΡΤΟ **Αρ. Φύλλου 322**

25 Ιουνίου 2010

ΠΕΡΙΕΧΟΜΕΝΑ

ΑΠΟΦΑΣΕΙΣ

Διόρθωση της αριθμ. 17719/1663 από 04-05-2010 απόφασης Γενικής Γραμματέας ΠΑΜ-Θ με θέμα «Επικύρωση καθορισμού οριογραμμών τμήματος του χειμάρρου Λιμερανίων στην περιοχή ΔΔ Θεολόγου στο Δήμο Θάσου του Ν. Καβάλας». 1

Επικύρωση οριοθέτησης τμήματος υδατορέματος στη θέση «Ντιαστανά» Αλιβερίου, του Δήμου Ταμυνέων, του Ν. Εύβοιας, με επισπεύδουσα την εταιρεία «Κ. & Γ. Σκαρλή Α.Ε.» 2

ΑΠΟΦΑΣΕΙΣ

Αριθμ. οικ. 31268/2874 (1)

Διόρθωση της αριθμ. 17719/1663 από 04-05-2010 απόφασης Γενικής Γραμματέας ΠΑΜ-Θ με θέμα «Επικύρωση καθορισμού οριογραμμών τμήματος του χειμάρρου Λιμερανίων στην περιοχή ΔΔ Θεολόγου στο Δήμο Θάσου του Ν. Καβάλας».

Η ΓΕΝΙΚΗ ΓΡΑΜΜΑΤΕΑΣ ΠΕΡΙΦΕΡΕΙΑΣ
ΑΝΑΤΟΛΙΚΗΣ ΜΑΚΕΔΟΝΙΑΣ - ΘΡΑΚΗΣ

Έχοντας υπόψη:

1. Τις διατάξεις του άρθρου 5 του ν. 3010/02 (ΦΕΚ 91/Α) «Εναρμόνιση του Ν. 1650/1986 με τις Οδηγίες 97/11 Ε.Ε. και 96/61 Ε.Ε., διαδικασία οριοθέτησης και ρυθμίσεις θεμάτων για τα υδατορέματα και άλλες διατάξεις».

2. Την υπ' αριθμ. 3046/304/89 (ΦΕΚ 59Δ/3.2.89) απόφαση του Αναπληρωτή Υπουργού Περιβάλλοντος, Χωροταξίας και Δημοσίων Έργων, «Κτιριοδομικός Κανονισμός» και ειδικότερα τις διατάξεις του άρθρου 6 αυτού, σχετικά με τη δόμηση κοντά σε ρέματα, όπως ισχύει σήμερα.

3. Τις διατάξεις του Ν. 2853/16.7.1922 (ΦΕΚ Α΄ 116) «Περί υδραυλικών εν γένει έργων και αστυνομεύσεως των Δημοσίων Υδάτων», όπως αυτές τροποποιήθηκαν με τις αντίστοιχες του Ν.Δ. 10/29.12.1923 και κωδικοποιήθηκαν από τις διατάξεις του π.δ. 18/21.3.1924.

4. Τις διατάξεις του Ν. 2503/1997 (ΦΕΚ 107Α/30.5.1997) «Διοίκηση, Οργάνωση, Στελέχωση της Περιφέρειας, Ρυθμίσεις θεμάτων για την Τοπική Αυτοδιοίκηση και άλλες διατάξεις».

5. Τις οικείες διατάξεις του Ν. 3528/2007 (ΦΕΚ 26/Α΄/9-2-2007) Κύρωση του Κώδικα Κατάστασης δημοσίων πολιτικών διοικητικών υπαλλήλων...».

6. Την αριθμ. 2439/2009 (ΦΕΚ 839/Β΄/6-5-2009) Απόφαση του Γενικού Γραμματέα περιφέρειας Α.Μ.-Θ. «Εξουσιοδότηση προς υπογραφή «Με εντολή Γενικού Γραμματέα... ».

7. Το υπ' αριθμ. 07/4343/6-10-2009 έγγραφο της Δ/νσης Τεχνικών Υπηρειών/ Τμήμα Εκτέλεσης Έργων του Ν.Δ. Καβάλας με το οποίο στάλθηκε τεχνική έκθεση για την οριοθέτηση χειμάρρου στον οικισμό Λιμεναρίων Δ. Θάσου.

8. Το υπ' αριθμ. 17857/926/30-10-2009 έγγραφο της Υπηρεσίας μας.

9. Το υπ' αριθμ. 07/5210/28-12-09 έγγραφο της ΔΤΥ ΝΔ Καβάλας.

10. Το υπ' αριθμ. 32617/2731/25-2-2010 έγγραφο της Υπηρεσίας μας με το οποίο επιστράφηκε ο φάκελος της μελέτης.

11. Το υπ' αριθμ. 07/831/19-3-2010 έγγραφο της Δ/νσης Τεχνικών Υπηρεσιών/ Τμήμα Εκτέλεσης Έργων με το οποίο διαβιβάσθηκε στην Δ/νση ΠΕ.ΧΩ. Περιφέρειας Α.Μ.-Θ. η μελέτη για την οριοθέτηση του ρέματος του θέματος με τοπογραφικό διάγραμμα κλπ αρμοδίως θεωρημένα από τη Δ.Τ.Υ. με ημερομηνία 14-7-2009 (απ ΠΕΧΩ 17719/1663/30-3-2010).

12. Την υπ' αριθμ. 380/2009 απόφαση του Δημοτικού Συμβουλίου Θάσου από το αριθμ. 13/2009 Πρακτικό Συνεδρίασης του Δ.Σ. Θάσου.

13. Την Τεχνική Έκθεση για την οριοθέτηση τμήματος του χειμάρρου Λιμεναρίων στα όρια φερόμενης ιδιοκτησίας «Ι. Πατήρας & Υιοί ΑΕ» στον οικισμό Λιμεναρίων, Δ. Θάσου στο Ν. Καβάλας, την οριζοντιογραφία τμήματος κλίμακας 1:200 τμήματος του εν λόγω χειμάρρου (θέμα Σχεδίου: Τοπογραφικό Διάγραμμα Οικοπέδου Ιούνιος 2009, αρ 0.1), τα οποία συντάχθηκαν από τον πολιτικό μηχανικό Άγγελο Αγγελούδη και τον πολιτικό μηχανικό Δημήτριο Ρηγάτη αντίστοιχα και θεωρήθηκαν από τη Δ/νση Τεχνικών Υπηρεσιών του Ν.Δ. Καβάλας ως προς τον καθορισμό των οριογραμμών του τμήματος του χειμάρρου Λιμεναρίων και από τα οποία προκύπτει α) ότι οι προτεινόμενες οριογραμμές οι οποίες απεικονίζονται στην Οριζοντιογραφία με συντεταγμένες υπό τα στοιχεία 1Δ, 2Δ, 3Δ έως 7Δ από τη βόρεια πλευρά και 1Α, 2Α, 3Α έως 7Α από τη νότια πλευρά του χειμάρρου, χαράχθηκαν λαμβάνοντας υπόψη την πλημμυρική πα-

ροχή για περίοδο επαναφοράς Τ=100 έτη και β) γενικώς η διαμορφωμένη κοίτη του ποταμού στην εξεταζόμενη περιοχή είναι επαρκής για την εξυπηρέτηση της μέγιστης πλημμυρικής απορροής, αποφασίζουμε:

Αντικαθιστούμε το Σχεδιάγραμμα που δημοσιεύθηκε στο ΦΕΚ 262, τ. Δ (18-5-2010) στην αριθμ. 17719/1663 από 04-05-2010 απόφαση Γενικής Γραμματέας ΠΑΜ-Θ με θέμα «Επικύρωση καθορισμού οριογραμμών τμήματος του χειμάρρου Λιμερανίων στην περιοχή Δ.Δ. Θεολόγου στο Δήμο Θάσου του Ν. Καβάλας» με το συνημμένο σχεδιάγραμμα.

Από τις διατάξεις της παρούσας δεν προκύπτουν δαπάνες οι οποίες βαρύνουν τον Κρατικό Προϋπολογισμό.


Κατά τα λοιπά ισχύει η αρχική δημοσίευση.

Η απόφαση αυτή μαζί με συνημμένα 1 Σχέδιο «Τοπογραφικό Διάγραμμα Οικοπέδου» να δημοσιευθεί στην Εφημερίδα της Κυβερνήσεως.

Κομοτηνή, 7 Ιουνίου 2010

Με εντολή Γενικής Γραμματέως Περιφέρειας
Η Προϊσταμένη Διεύθυνσης
ΑΛΕΚΑ ΠΑΣΣΟΠΟΥΛΟΥ

ΕΘΝΙΚΟ ΤΥΠΟΓΡΑΦΕΙΟ
Για τεχνικούς λόγους στο σχεδιάγραμμα, έγινε σμίκρυνση, κατά ποσοστό 39%

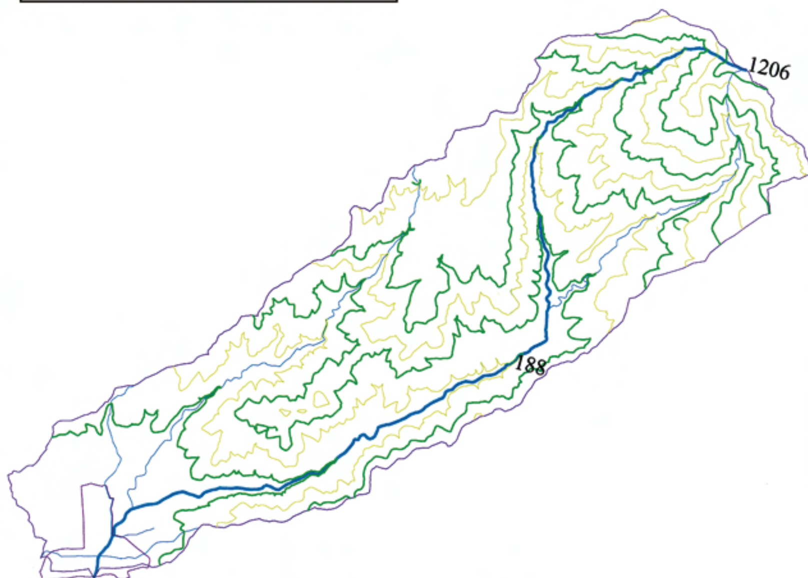


ΣΧΕΔΙΑΓΡΑΜΜΑ ΚΑΘΟΡΙΣΜΟΥ ΛΕΚΑΝΗΣ ΑΠΟΡΡΟΗΣ

ΓΕΩΜΕΤΡΙΚΑ ΣΤΟΙΧΕΙΑ ΧΕΙΜΑΡΡΟΥ ΛΙΜΕΝΑΡΙΩΝ										
ΣΗΜΕΙΟ ΑΝΑΦΟΡΑΣ	ΕΜΒΑΔΟ ΛΕΚΑΝΗΣ (m2)	ΜΗΚΟΣ ΚΟΙΤΗΣ (m)	ΥΔΡΟΚΡΙΤΗΣ: ΜΗΚΟΣ (m)	ΥΔΡΟΚΡΙΤΗΣ: ΣΥΝΤΕΛΕΣΤΗΣ ΜΟΡΦΗΣ	ΥΔΡΟΚΡΙΤΗΣ: ΣΥΝΤΕΛΕΣΤΗΣ ΑΝΟΜΟΙΟΜΟΡΦΙΑΣ	ΥΨΟΜΕΤΡΑ: ΜΕΓΙΣΤΟ (m)	ΥΨΟΜΕΤΡΑ: ΜΕΣΟ ΕΜΒΑΔΟΥ (m)	ΥΨΟΜΕΤΡΑ: ΜΕΣΟ ΜΗΚΟΥΣ (m)	ΥΨΟΜΕΤΡΑ: ΕΛΑΧΙΣΤΟ (m)	ΜΕΣΗ ΚΛΙΣΗ (%)
ΕΚΒΟΛΗ ΣΤΗ ΘΑΛΑΣΣΑ	50,980,177.23	17,583.44	38,552.77	0.66	0.96	1,206.00	402.76	128.20	0.00	3.22%

ΥΔΡΟΛΟΓΙΚΑ ΣΤΟΙΧΕΙΑ ΧΕΙΜΑΡΡΟΥ ΛΙΜΕΝΑΡΙΩΝ														
ΣΗΜΕΙΟ ΑΝΑΦΟΡΑΣ	ΠΕΡΙΟΔΟΣ ΕΠΑΝΑΦΟΡΑΣ Τ (y)	ΣΥΝΤΕΛΕΣΤΗΣ ΑΠΟΡΡΟΗΣ	ΧΡΟΝΟΣ ΣΥΓΚΕΝΤΡΩΣΗΣ: KIRPICH (h)	ΧΡΟΝΟΣ ΣΥΓΚΕΝΤΡΩΣΗΣ: GIANDOTTI (h)	ΧΡΟΝΟΣ ΣΥΓΚΕΝΤΡΩΣΗΣ: ΤΕΛΙΚΗ (h)	ΕΝΤΑΣΗ ΒΡΟΧΗΣ: KIRPICH (mm/h)	ΕΝΤΑΣΗ ΒΡΟΧΗΣ: GIANDOTTI (mm/h)	ΕΝΤΑΣΗ ΒΡΟΧΗΣ: ΤΕΛΙΚΗ (mm/h)	ΠΑΡΟΧΗ (m3/s) ΟΡΘΟΛΟΓΙΚΗ: KIRPICH	ΠΑΡΟΧΗ (m3/s) ΟΡΘΟΛΟΓΙΚΗ: GIANDOTTI	ΠΑΡΟΧΗ (m3/s) ΟΡΘΟΛΟΓΙΚΗ: ΤΕΛΙΚΗ	[illegible]	[illegible]
ΕΚΒΟΛΗ ΣΤΗ ΘΑΛΑΣΣΑ	100	0.47	2.29	3.42	3.03	40.61	30.92	33.55	262.30	199.81	216.81	197.59	159.7
	50					36.38	27.70	30.06	235.06	179.01	194.25		
	25					32.13	24.47	26.55	207.60	158.10	171.54		
	10					26.42	20.12	21.83	170.75	130.03	141.09		

ΣΥΝΤΕΤΑΓΜΕΝΕΣ ΚΟΡΥΦΩΝ ΟΡΙΟΘΕΤΗΣΗΣ ΧΕΙΜΑΡΡΟΥ ΛΙΜΕΝΑΡΙΩΝ			
1 Δ	X=272416.92 Y=735899.31	1 Α	X=272434.14 Y=735895.71
2 Δ	X=272399.71 Y=735876.53	2 Α	X=272414.03 Y=735869.41
3 Δ	X=272389.56 Y=735862.70	3 Α	X=272404.86 Y=735859.26
4 Δ	X=272387.17 Y=735852.75	4 Α	X=272401.28 Y=735847.65
5 Δ	X=272381.56 Y=735836.47	5 Α	X=272396.91 Y=735832.01
6 Δ	X=272377.63 Y=735820.04	6 Α	X=272393.30 Y=735816.94
7 Δ	X=272375.14 Y=735804.65	7 Α	X=272390.03 Y=735802.77

272360
272380
735900
735880
735860
735840
735820
735800
1/Λ
1/Λ
1/Κ
1/Κ
5Δ
6Δ
7Δ

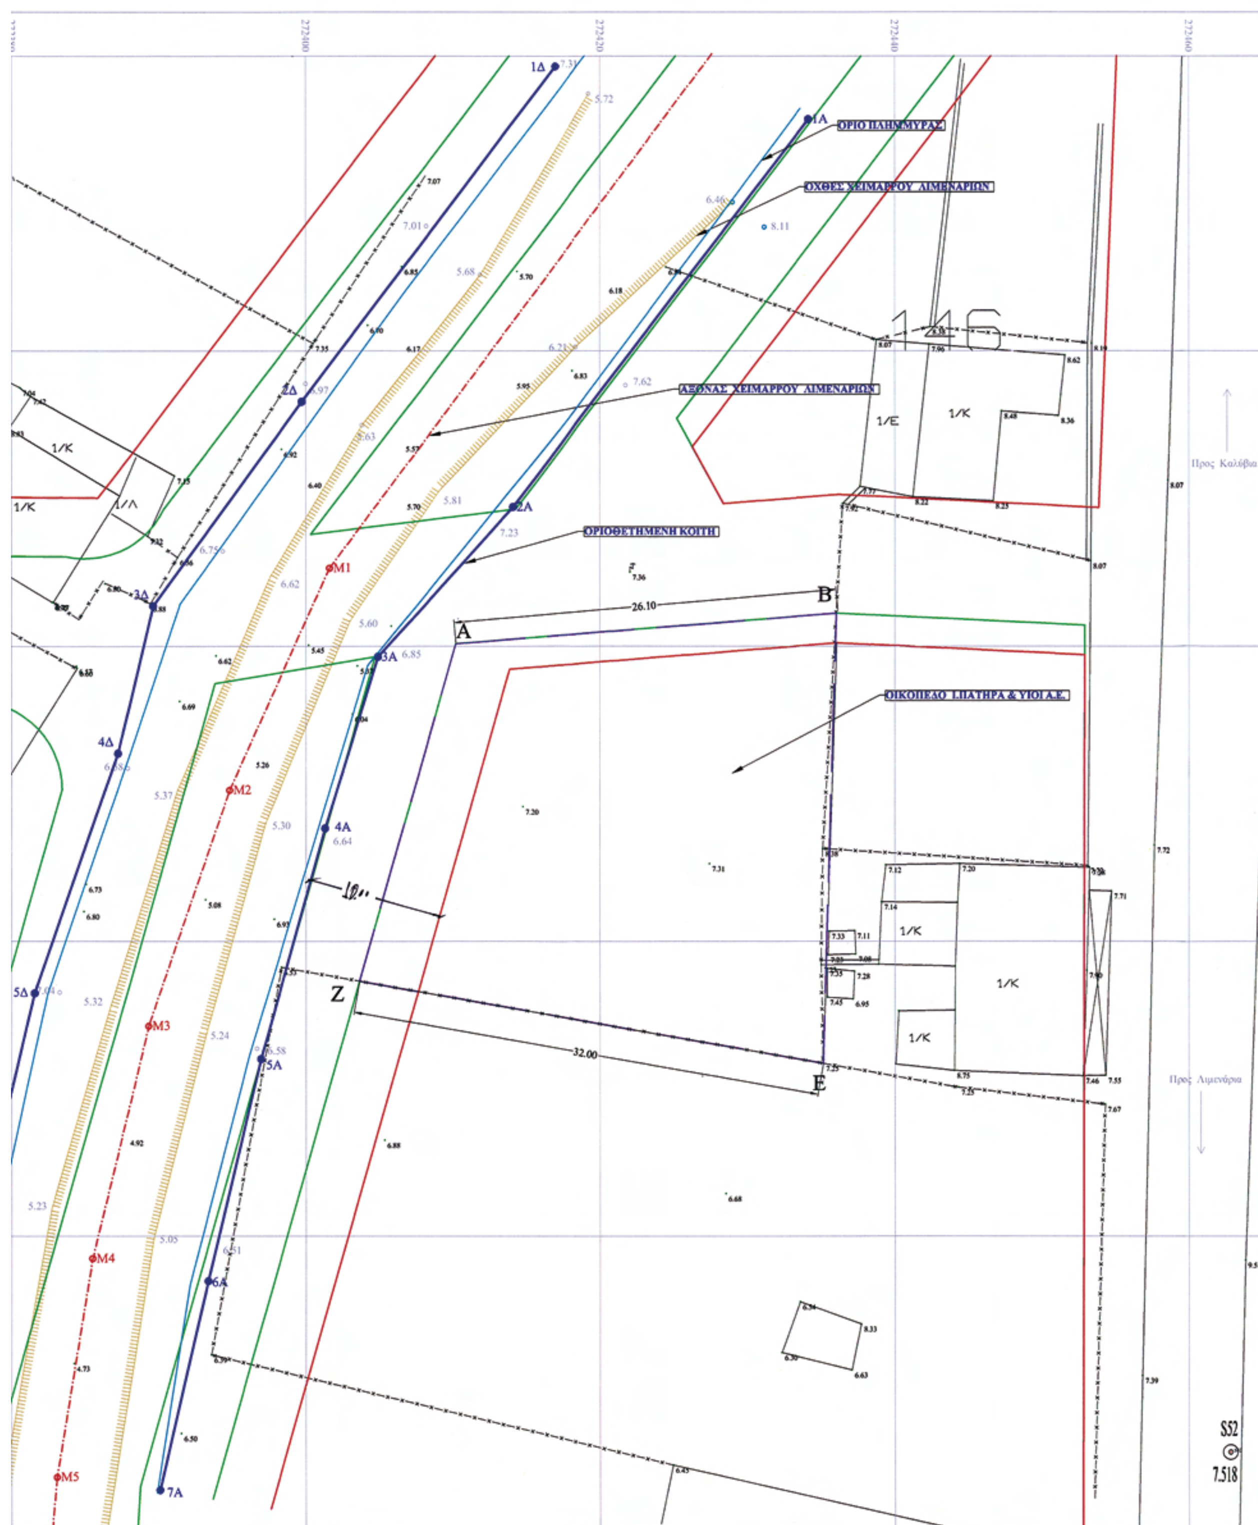

ΟΡΙΟ ΠΛΗΜΜΥΡΑΣ
ΟΧΘΕΣ ΧΕΙΜΑΡΡΟΥ ΛΙΜΕΝΑΡΙΩΝ
ΑΞΟΝΑΣ ΧΕΙΜΑΡΡΟΥ ΛΙΜΕΝΑΡΙΩΝ
ΟΡΙΟΘΕΤΗΜΕΝΗ ΚΟΙΤΗ
ΟΙΚΟΠΕΔΟ Ι.ΠΑΤΗΡΑ & ΥΙΟΙ Α.Ε.
Προς Καλύβια
Προς Λιμενάρια
26.10
32.00
146
1/Ε
1/Κ
S52
7.518

Προς Καλύβια

Προς Λιμενάρια

2/Κ

1/Κ

S53

8.193

1/Π

2/Π

2/Κ

1/Κ

S52

7.518

ΘΕΩΡΗΘΗΚΕ
ΣΥΝΟΔΕΥΕΙ ΤΗΝ ΥΠ' ΑΡΙΘΜ. 31208/2874
ΑΠΟΦΑΣΗ ΤΗΣ Δ/ΝΣΗΣ ΠΕ.ΧΩ.
Κομοτηνή 07/06/2010
Η Προϊσταμένη ΔΙ.ΠΕ.ΧΩ.

Αλεξάνδρα Πασσοπούλου
Αρχιτέκτων Μηχ/κός με Α' βαθμό

ΥΠΟΜΝΗΜΑ

- ΦΥΣΙΚΗ ΚΟΙΤΗ
- ΑΞΟΝΑΣ ΚΟΙΤΗΣ ΧΕΙΜΑΡΡΟΥ
- ΟΡΙΟ ΠΛΗΜΜΥΡΑΣ 100ΕΤΙΑΣ ΣΕ ΦΥΣΙΚΗ ΟΧΘΗ
- ΟΡΙΟ ΟΙΚΟΠΕΔΟΥ Ι.ΠΑΤΗΡΑ & ΥΙΟΙ Α.Ε.
- ΟΡΙΟΘΕΤΗΜΕΝΗ ΚΟΙΤΗ

ΕΛΛΗΝΙΚΗ ΔΗΜΟΚΡΑΤΙΑ
ΝΟΜΑΡΧΙΑΚΗ ΑΥΤΟΔΙΟΙΚΗΣΗ ΔΡΑΜΑΣ - ΚΑΒΑΛΑΣ - ΞΑΝΘΗΣ
ΝΟΜΑΡΧΙΑΚΟ ΔΙΑΜΕΡΙΣΜΑ ΚΑΒΑΛΑΣ

Ιδιοκτήτης	Εργο	Θέση
Ι.ΠΑΤΗΡΑΣ & ΥΙΟΙ Α.Ε.	ΚΑΘΟΡΙΣΜΟΣ ΟΡΙΩΝ ΥΔΑΤΟΡΕΜΑΤΟΣ	ΛΙΜΕΝΑΡΙΑ ΘΑΣΟΥ Δ.Δ ΘΕΟΛΟΓΟΥ ΔΗΜΟΥ ΘΑΣΟΥ

Αριθμός	Κλίμακα	Θέμα
Ο.1	ΚΛΙΜΑΚΑ: 1:200	ΤΟΠΟΓΡΑΦΙΚΟ ΔΙΑΓΡΑΜΜΑ ΟΙΚΟΠΕΔΟΥ

Ο Συντάξας την τοπογραφική αποτύπωση	Ημερομηνία	Σφραγίδα
ΔΗΜΗΤΡΗΣ ΡΗΓΑΤΗΣ Πολιτικός Μηχανικός	ΙΟΥΝΙΟΣ 2009	ΔΗΜΗΤΡΙΟΣ Μ. ΡΗΓΑΤΗΣ ΠΟΛΙΤΙΚΟΣ ΜΗΧΑΝΙΚΟΣ ΑΡΙΘΜΟΣ ΜΗΤΡΩΟΥ Τ.Ε.Ε. 103892 Τ.Κ. 640 02 ΛΙΜΕΝΑΡΙΑ ΘΑΣΟΥ ΤΗΛ.: 25930.52597-8, FAX: 25930.58010 Α.Φ.Μ.: 300842698 - Δ.Ο.Υ.: ΘΑΣΟΥ

Ο Συντάξας την υδρογεωλογική μελέτη	Ημερομηνία	Σφραγίδα
ΑΓΓΕΛΟΣ ΑΓΓΕΛΟΥΔΗΣ Πολιτικός Μηχανικός	ΙΟΥΝΙΟΣ 2009	ΑΓΓΕΛΟΣ Π. ΑΓΓΕΛΟΥΔΗΣ ΔΙΠΛ. ΠΟΛΙΤΙΚΟΣ ΜΗΧΑΝΙΚΟΣ-ΑΠΘ Μέλος ΤΕΕ - ΑΜ 17732 Δαγκλή 8. τηλ. 2510831222. ΑΦΜ 011186784 65403 ΚΑΒΑΛΑ

ΕΛΕΓΧΘΗΚΕ	Ο Προϊστάμενος ΤΕΕ	ΘΕΩΡΗΘΗΚΕ Ο Προϊστάμενος Δ.Τ.Υ. Ν.ΚΑΒΑΛΑΣ
ΚΑΒΑΛΑ 14/7/2009	ΚΑΒΑΛΑ 14/7/2009	ΚΑΒΑΛΑ 14/7/2009
ΓΕΩΡΓΙΟΣ ΓΕΩΡΓΟΥΛΙΑΣ Τοπογράφος Μηχανικός	ΘΩΜΑΣ ΚΑΡΑΒΑΣ Τοπογράφος Μηχανικός	ΕΥΣΤΡΑΤΙΟΣ ΚΑΛΠΑΚΙΔΗΣ Μηχανολόγος Μηχανικός

ΘΕΩΡΗΣΗ
Συνοδεύει την υπ. αριθμ. 380/09 απόφαση του Δημοτικού Συμβουλίου Δήμου ΘΑΣΟΥ
.... 1/10/2009
Ο Δήμαρχος

Αριθμ. 27470/1322/Ε.36 (2)

Επικύρωση οριοθέτησης τμήματος υδατορέματος στη θέση «Ντασταvά» Αλιβερίου, του Δήμου Ταμυνέων, του Ν. Εύβοιας, με επισπεύδουσα την εταιρεία «Κ. & Γ. Σκαρλή Α.Ε.»

Η ΓΕΝΙΚΗ ΓΡΑΜΜΑΤΕΑΣ
ΠΕΡΙΦΕΡΕΙΑΣ ΣΤΕΡΕΑΣ ΕΛΛΑΔΑΣ

Έχοντας υπόψη:

1. Τις διατάξεις του άρθρου 6 του Ν. 880/1979 (ΦΕΚ 58Α), όπως τροποποιήθηκε με το άρθρο 5 του Ν.3010/2002 (ΦΕΚ 91 Α).

2. Τις διατάξεις του Ν. 2503/1997 (ΦΕΚ 107Α) «Διοίκηση, οργάνωση, στελέχωση της Περιφέρειας, ρύθμιση θεμάτων για την Τοπική αυτοδιοίκηση».

3. Την αριθμ. οικ. 97407/7096/02-10-2009 απόφαση του Γενικού Γραμματέα Περιφέρειας Στερεάς Ελλάδας, με την οποία ορίζεται η Διεύθυνση Δημοσίων Έργων Περιφέρειας Στερεάς Ελλάδας αρμόδια για τα θέματα οριοθέτησης των υδατορεμάτων.

4. Την από 02-12-2009 αίτηση του Νικολάου Παπαδημητρίου, μελετητή της οριοθέτησης του θέματος, στην Διεύθυνση Τεχνικών Υπηρεσιών της Νομαρχιακής Αυτοδιοίκησης Εύβοιας, με την οποία ζητείται η οριοθέτηση του τμήματος του υδατορέματος του θέματος.

5. Την αριθμ. 31/02-03-2010 (πρακτικό αριθμ. 08/01-03-2010) απόφαση του Δημοτικού Συμβουλίου του Δήμου Ταμυνέων, με την οποία συμφωνεί με τον καθορισμό των οριογραμμών, όπως αυτές τέθηκαν από την Διεύθυνση Τεχνικών Υπηρεσιών της Ν.Α. Εύβοιας, σύμφωνα με το άρθρο 5, παρ. 3α του Ν.3010/2002.

6. Την αριθμ. 2499/Φ. 1.10.7/30-03-2010 απόφαση της Διεύθυνσης Τεχνικών Υπηρεσιών της Νομαρχιακής Αυτοδιοίκησης Εύβοιας, με την οποία καθορίζονται οι οριογραμμές του τμήματος του ρέματος του θέματος, κατά το άρθρο 5 του Ν.3010/2002 και ταυτόχρονα διαβιβάζει στην Διεύθυνση Δημοσίων Έργων της Περιφέρειας Στερεάς Ελλάδας τη μελέτη της οριοθέτησης του θέματος, η οποία περιλαμβάνει:

- Υδραυλική Μελέτη,
- Χάρτη Προσανατολισμού,
- Χάρτη Υδρογραφικού Δικτύου και Χρήσεων Γης,
- Γεωλογικό Χάρτη,
- Τοπογραφικό Διάγραμμα,
- Τοπογραφικό Διάγραμμα Προτεινόμενης Διευθέτησης,
- Μηκοτομή και
- Διατομές,

όπως αυτά συντάχθηκαν από τον Πολιτικό Μηχανικό Δημήτριο Ζώη και τον Γεωλόγο Νικόλαο Παπαδημητρίου, αποφασίζει:

Επικυρώνει τον καθορισμό των οριογραμμών τμήματος του υδατορέματος στη θέση «Ντασταvά» Αλιβερίου, του Δήμου Ταμυνέων, του Ν. Εύβοιας, με επισπεύδουσα την εταιρεία «Κ. & Γ. Σκαρλή Α.Ε.», με τις συντεταγμένες των κορυφών των πολυγωνικών τους γραμμών, όπως αυτές σημειώνονται με κυανή γραμμή στο θεωρημένο από την Διεύθυνση Τεχνικών Υπηρεσιών της Νομαρχιακής Αυτοδιοίκησης Εύβοιας, Τοπογραφικό Διάγραμμα, κλίμακας 1:500 και την Υδραυλική μελέτη που συνοδεύουν την παρούσα και αποτελούν αναπόσπαστο μέρος αυτής.


Η ισχύς της παρούσας αρχίζει από τη δημοσίευσή της στην Εφημερίδα της Κυβερνήσεως.

Η απόφαση αυτή μαζί με το συνημμένο Τοπογραφικό Διάγραμμα να δημοσιευθεί στην Εφημερίδα της Κυβερνήσεως.

Λαμία, 11 Ιουνίου 2010

Η Γενική Γραμματέας Περιφέρειας

ΑΙΚΑΤΕΡΙΝΗ ΔΙΑΜΑΝΤΟΠΟΥΛΟΥ

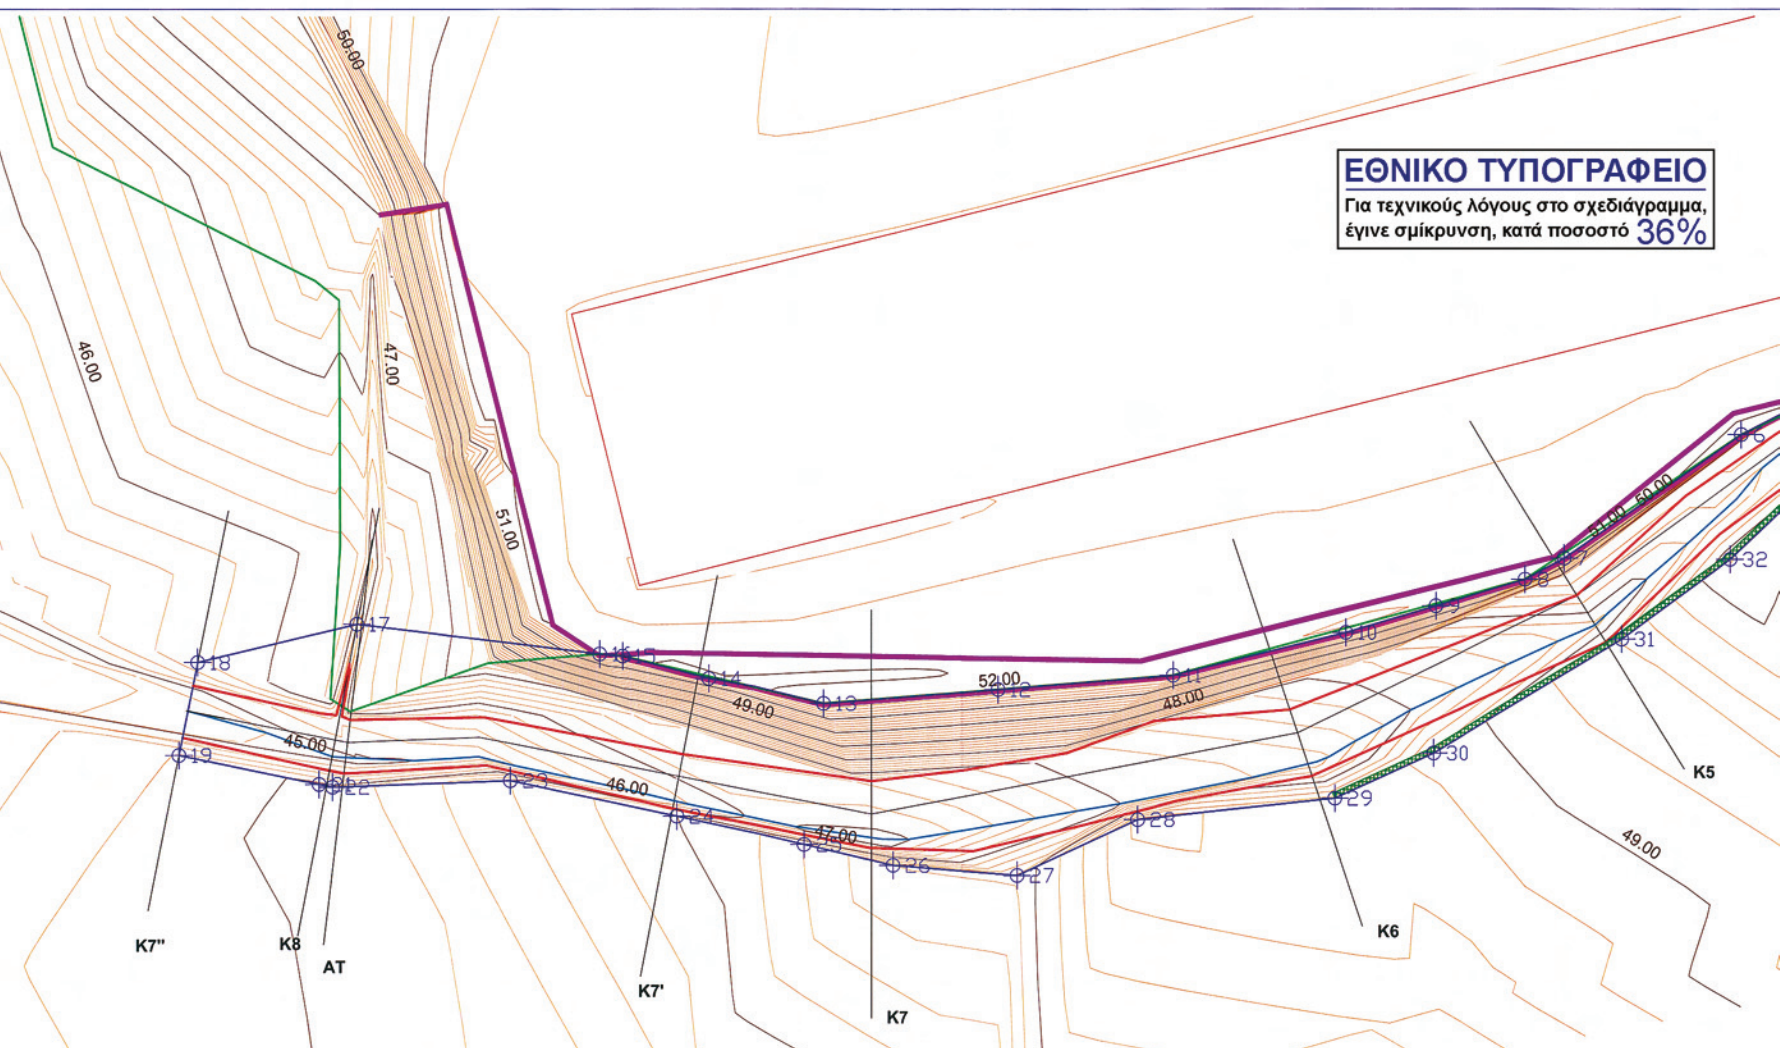
ΕΘΝΙΚΟ ΤΥΠΟΓΡΑΦΕΙΟ
Για τεχνικούς λόγους στο σχεδιάγραμμα,
έγινε σμίκρυνση, κατά ποσοστό 36%
K5
K6
K7
K7'
AT
K8
K7''
49.00
52.00
48.00
47.00
46.00
45.00
51.00
50.00

α/α	χ	ψ
1	505990.7808	4249089.8694
2	505977.9107	4249083.6410
3	505968.4790	4249079.0160
4	505956.9410	4249075.9180
5	505940.2055	4249073.8145
6	505933.3740	4249070.3230
7	505920.3100	4249061.2550
8	505917.4364	4249059.6952
9	505910.7915	4249057.7360
10	505904.1590	4249055.7780
11	505891.4360	4249052.6400
12	505878.5300	4249051.6035
13	505865.6240	4249050.5670
14	505857.1700	4249052.4040
15	505850.8385	4249054.0474
16	505849.1370	4249054.2010
17	505831.1910	4249056.4160
18	505819.4620	4249053.6050
19	505818.0660	4249046.7710
21	505828.3766	4249044.6361
22	505829.3650	4249044.4310
23	505842.5440	4249044.8990
24	505854.8047	4249042.2737
25	505864.1910	4249040.1930
26	505870.7030	4249038.6570
27	505879.9170	4249037.9250
28	505888.7920	4249042.0250
29	505903.3360	4249043.5900
30	505910.6210	4249046.9080
31	505924.5510	4249055.2890
32	505932.5430	4249061.1660
33	505938.7940	4249067.0620
34	505942.4200	4249068.6680
35	505956.1420	4249068.6930
36	505971.1550	4249072.9510
37	505988.4790	4249080.3420
38	505989.4530	4249082.0650
39	505992.7670	4249084.2410
40	505994.1903	4249084.6045

εργοδότης: **ΜΑΡΜΑΡΑ ΣΚΑΡΛΗ (Κ&Γ ΣΚΑΡΛΗ Α.Ε.)**

μελέτη: **ΥΔΡΑΥΛΙΚΗ ΜΕΛΕΤΗ**

ΕΛΕΓΧΘΗΚΕ
ΒΑΣ. ΠΑΤΕΡΙΤΣΑΣ
ΠΕ1/Δ'

έργο: **ΟΡΙΟΘΕΤΗΣΗ ΡΕΜΑΤΟΣ**

ΚΛΙΜΑΚΕΣ: 1:50.000, 1:10.000, 1:5.000, 1:2.000, 1:1.000, 1:500, 1:200, 1:100

ΤΙΤΛΟΣ: **ΤΟΠΟΓΡΑΦΙΚΟ ΔΙΑΓΡΑΜΜΑ ΠΡΟΤΕΙΝΟΜΕΝΗΣ ΔΙΕΥΘΕΤΗΣΗΣ**

ΑΡΙΘΜΟΣ ΣΧΕΔΙΟΥ: **04**

ΓΡΑΦΕΙΟ ΜΕΛΕΤΩΝ: **ΝΙΚΟΛΑΟΣ ΠΑΠΑΔΗΜΗΤΡΙΟΥ**
Κατηγ. 27 τάξη Γ & κατηγ. 20 τάξη Γ
Πλ. Ελευθερίας 2 Λαμία 351 00
Τηλ & fax 22310.30330 Κιν 6944.452503

ΟΜΑΔΑ ΜΕΛΕΤΗΣ
Ν.ΠΑΠΑΔΗΜΗΤΡΙΟΥ - ΓΕΩΛΟΓΟΣ
Μ. ΞΑΝΟΖΙΔΟΥ - ΜΗΧΑΝΙΚΟΣ ΠΕΡΙΒΑΛΛΟΝΤΟΣ
Ι. ΣΤΕΦΑΝΗ - ΓΕΩΛΟΓΟΣ

ΝΙΚΟΛΑΟΣ Σ. ΠΑΠΑΔΗΜΗΤΡΙΟΥ
ΕΡΕΥΝΗΤΗΣ ΓΕΩΛΟΓΟΣ ΜΕΛΕΤΗΤΗΣ
ΑΦΜ 044325652 ΔΟΥ ΛΑΜΙΑΣ

ΔΗΜΗΤΡΙΟΣ ΓΕΩΡΓ. ΖΩΗΣ
ΔΙΠΛΩΜ. ΠΟΛΙΤΙΚΟΣ ΜΗΧΑΝΙΚΟΣ ΕΜΠ
ΜΕΛΟΣ Τ.Ε.Ε. ΑΡΙΘΜΟΣ ΜΗΤΡΩΟΥ 82367
ΑΜΑΛΙΑΣ 10 - ΛΑΜΙΑ - ΤΗΛ.: 22310 48100
Α.Φ.Μ. 076314540 - Δ.Ο.Υ. ΛΑΜΙΑΣ